


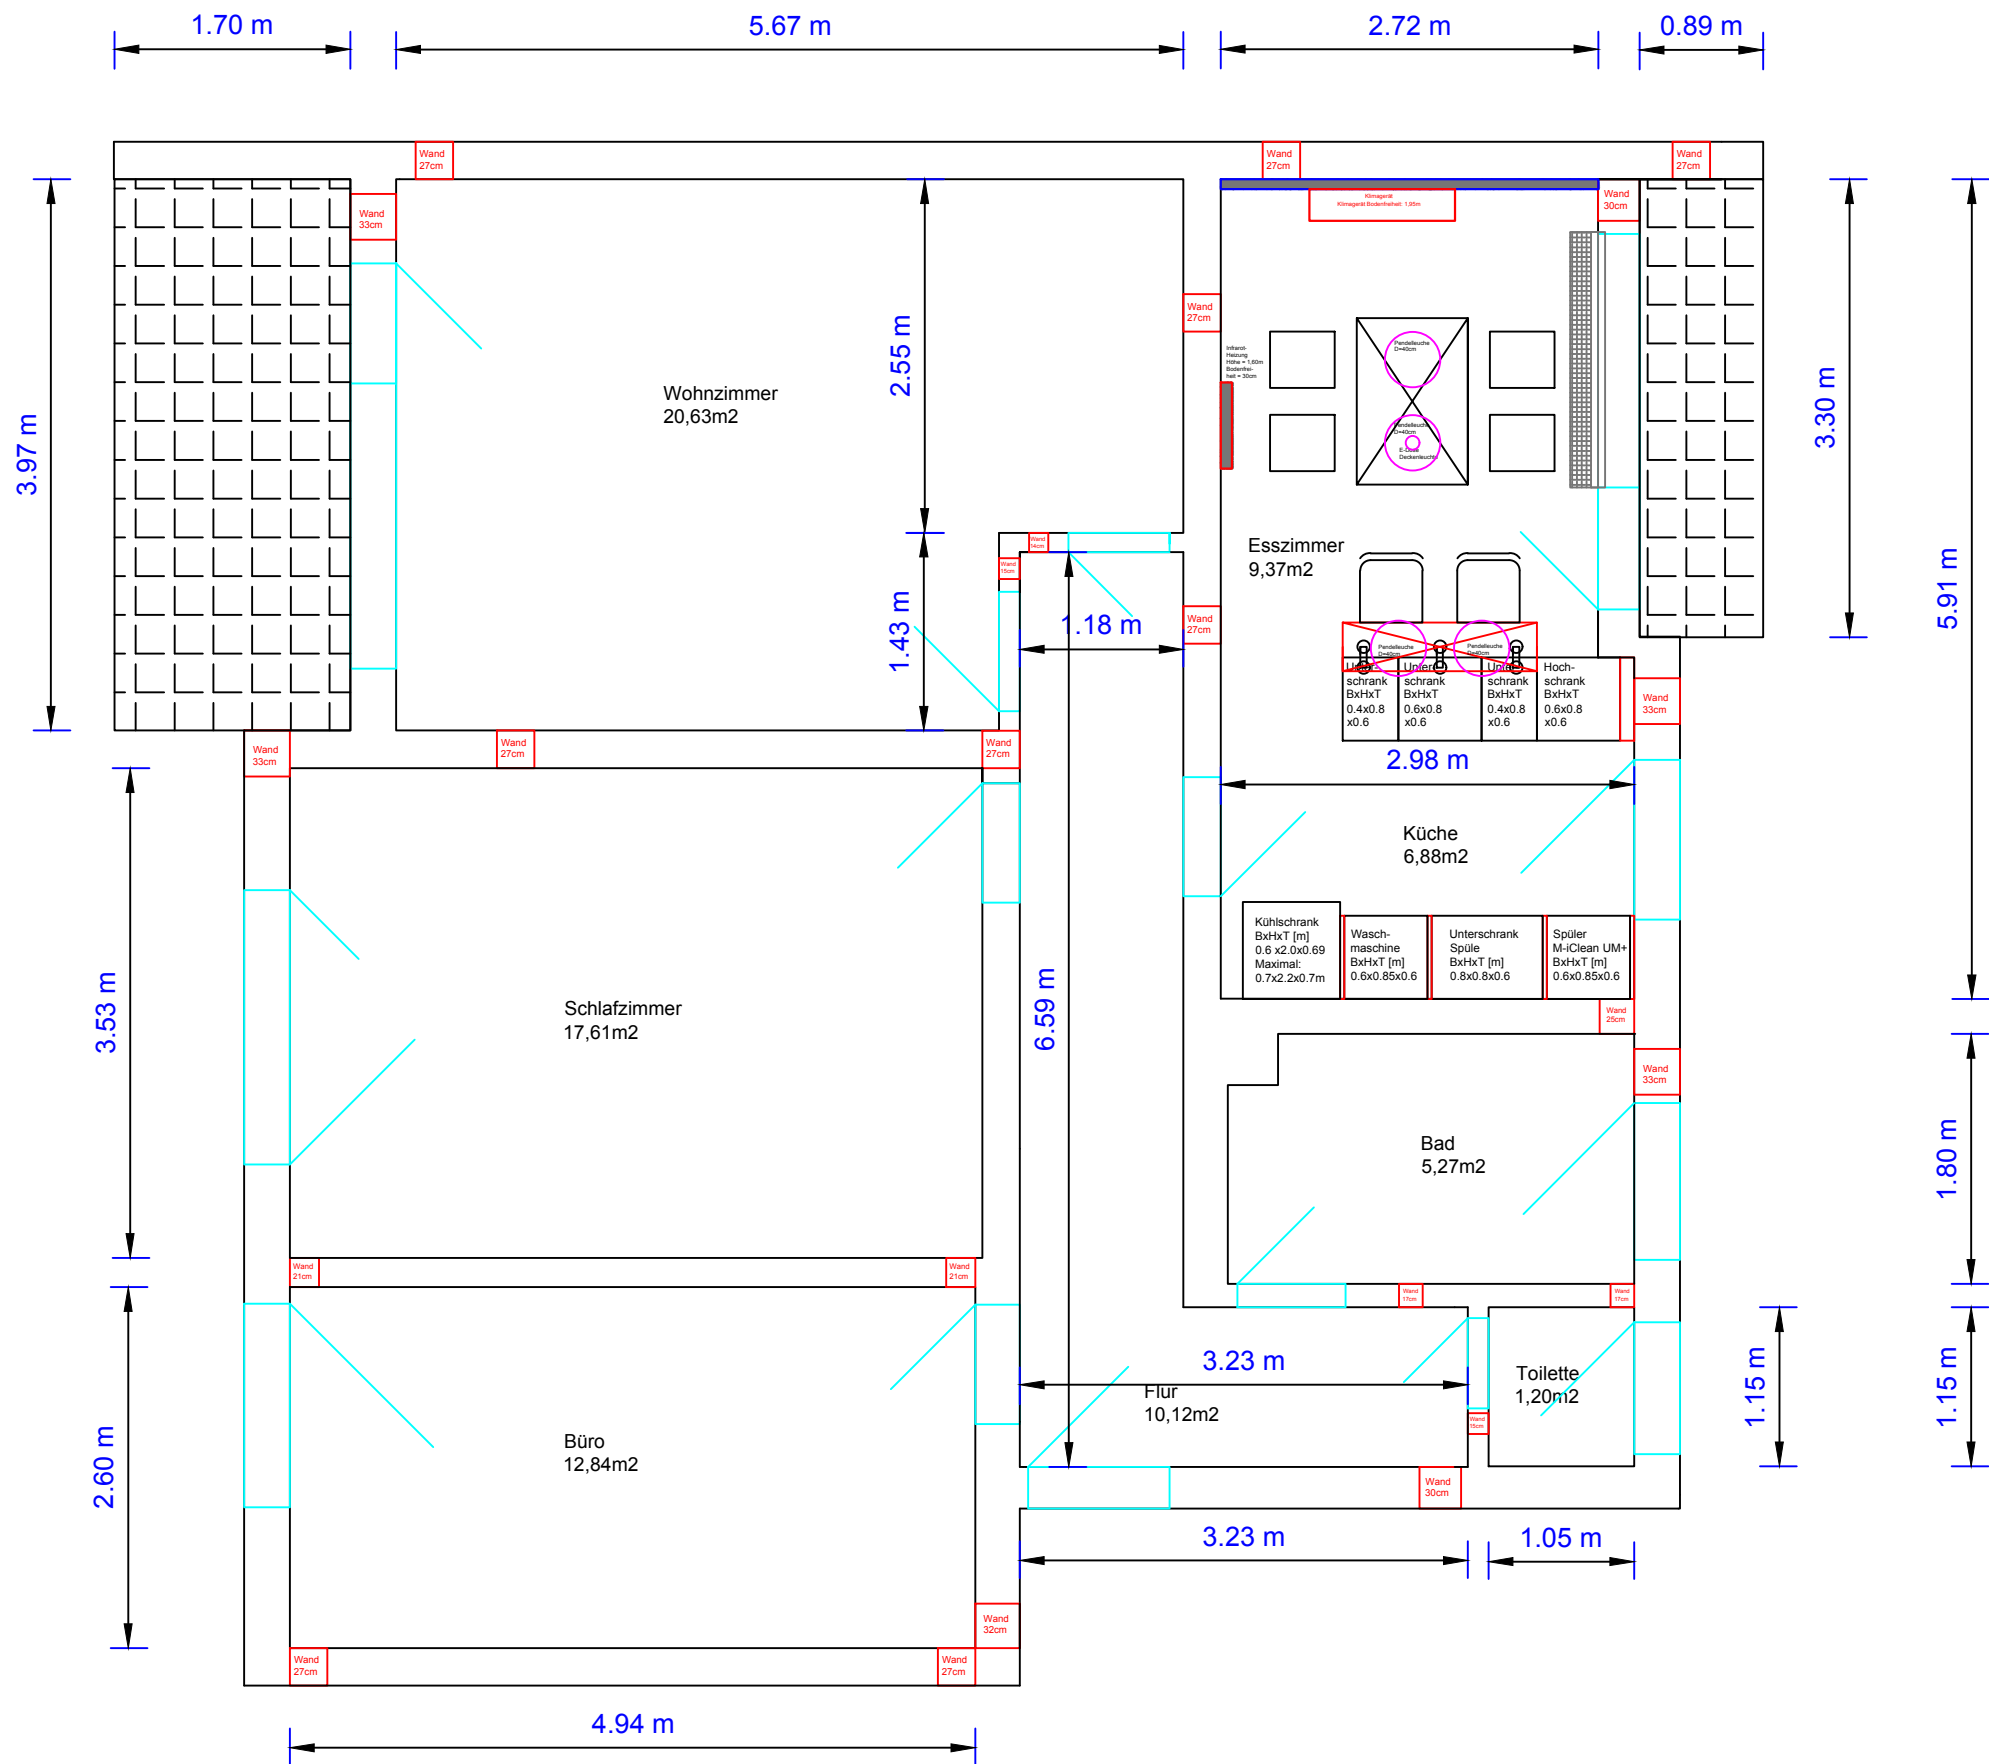

Wohnung alles: 83,92m2 ohne Balkon (93,63m2 mit Balkon); Raumhöhe ca. 2,51m
Balkon groß: 3,97 x 1,70m = 6,75m²; Balkon klein: 3,00 x 0,89m = 2,67m²
Balkone mit 50% Wohnfläche = (6,75 + 2,67)/2 = 4,71m²; Summe Wohnfläche = 88,63 m²

				Datum	29.11.2023	Breitenfeldstraße 9 Grundriß Wohnung			
				Bearb.					
				Gepr.					
Ind.	Änderung	Datum	Name			001	M	Blatt: 001	